


# Villa Sophie

Boucle du pommier sauvage - THIONVILLE-ELANGE

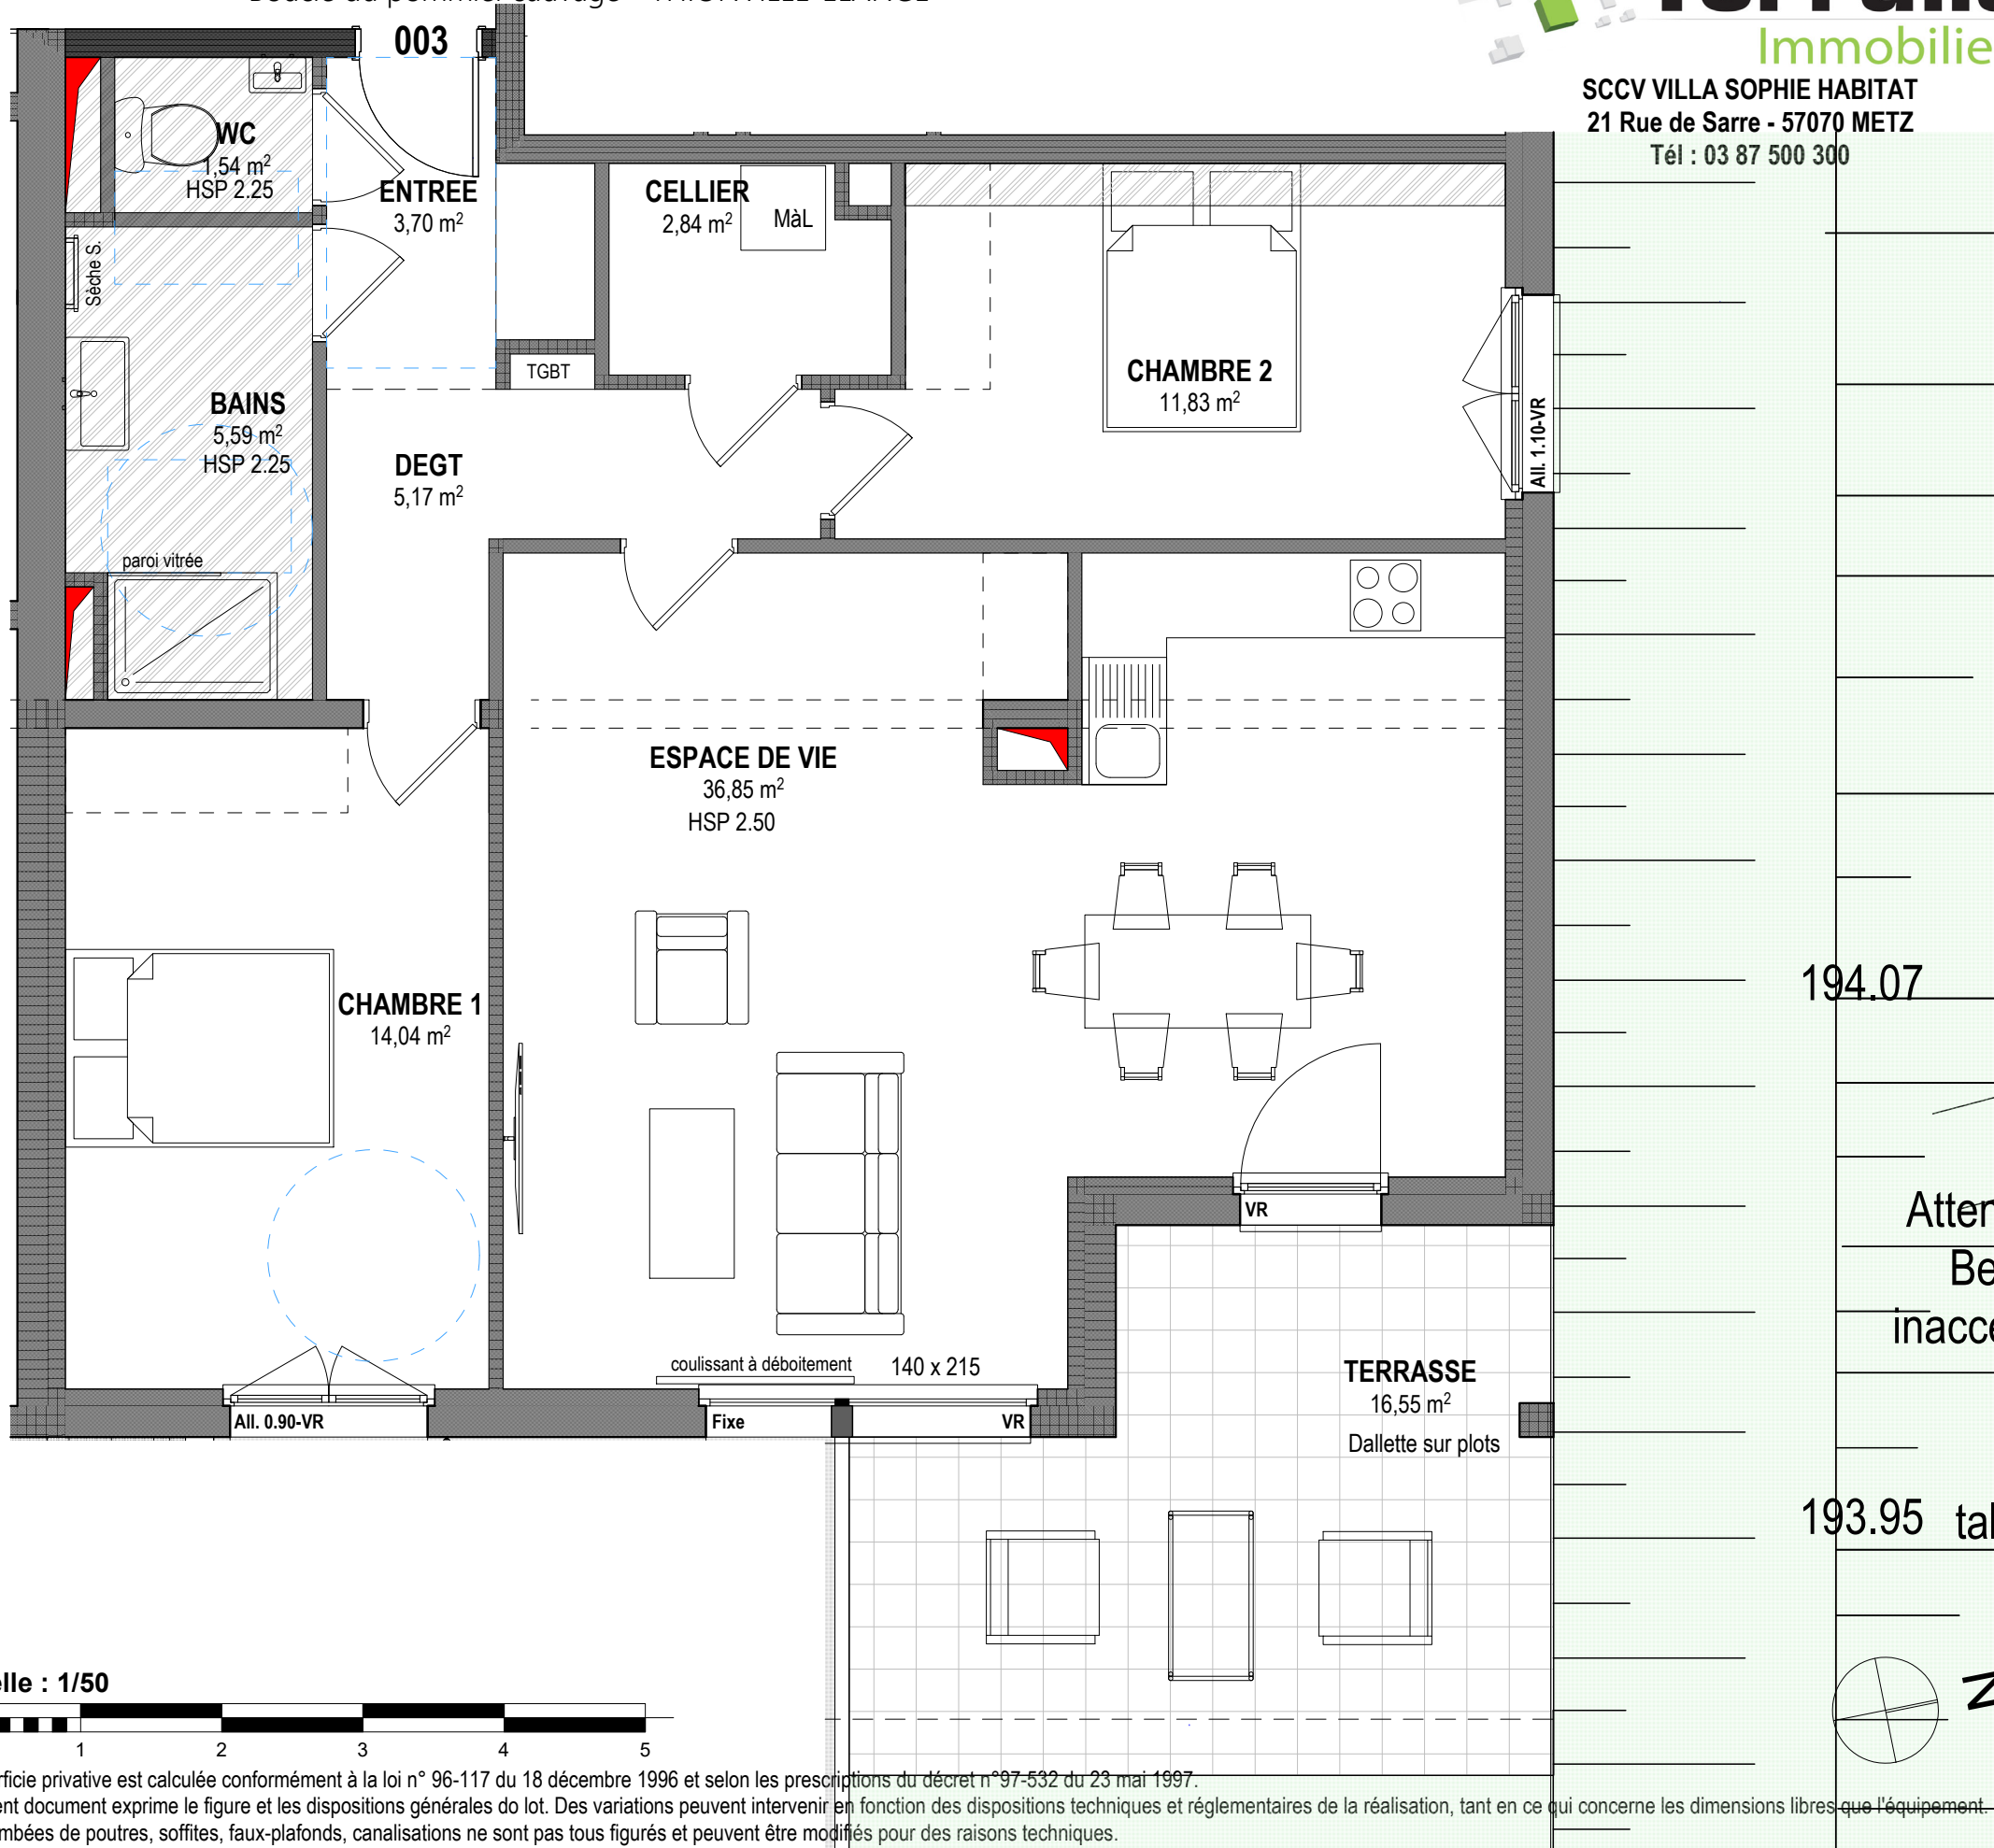


SCCV VILLA SOPHIE HABITAT  
21 Rue de Sarre - 57070 METZ  
Tél : 03 87 500 300




Lot n° 003	3 P
	RDC
Entrée	3.70 m <sup>2</sup>
WC	1.54 m <sup>2</sup>
Dégt	5.17 m <sup>2</sup>
Bains	5.59 m <sup>2</sup>
Espace de vie	36.85 m <sup>2</sup>
Cellier	2.84 m <sup>2</sup>
Chambre 1	14.04 m <sup>2</sup>
Chambre 2	11.83 m <sup>2</sup>

<b>Surface Habitable</b>	<b>81.56 m<sup>2</sup></b>
--------------------------	----------------------------

Terrasse	16.55 m <sup>2</sup>
Jardin	33.47 m <sup>2</sup>

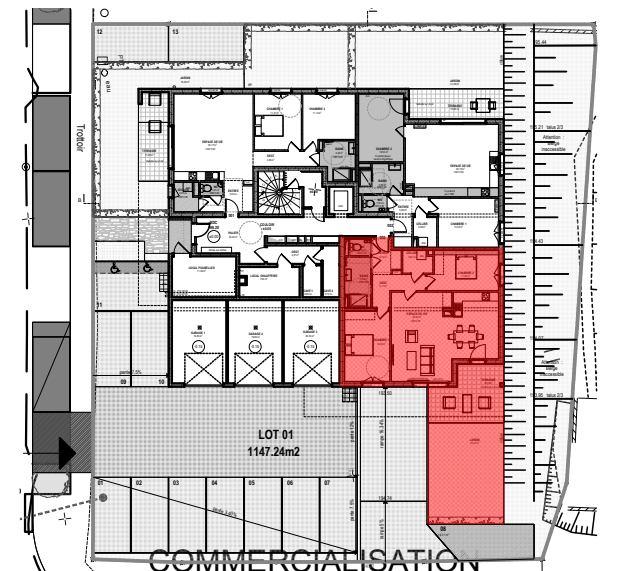

Echelle : 1/50

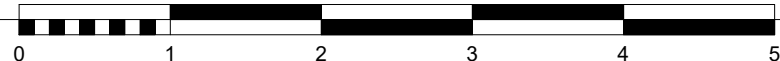

La superficie privée est calculée conformément à la loi n° 96-117 du 18 décembre 1996 et selon les prescriptions du décret n° 97-532 du 23 mai 1997.

Le présent document exprime le figure et les dispositions générales do lot. Des variations peuvent intervenir en fonction des dispositions techniques et réglementaires de la réalisation, tant en ce qui concerne les dimensions libres que l'équipement.

Les retombées de poutres, soffites, faux-plafonds, canalisations ne sont pas tous figurés et peuvent être modifiés pour des raisons techniques.