


Villa Marguerite

Boulevard d'Alsace Lorraine - CATTENOM-SENTZICH

COMMERCIALISATION



S.C.C.V. VILLA MARGUERITE HABITAT
21 Rue de Sarre - 57070 METZ
Tél : 03 87 500 300

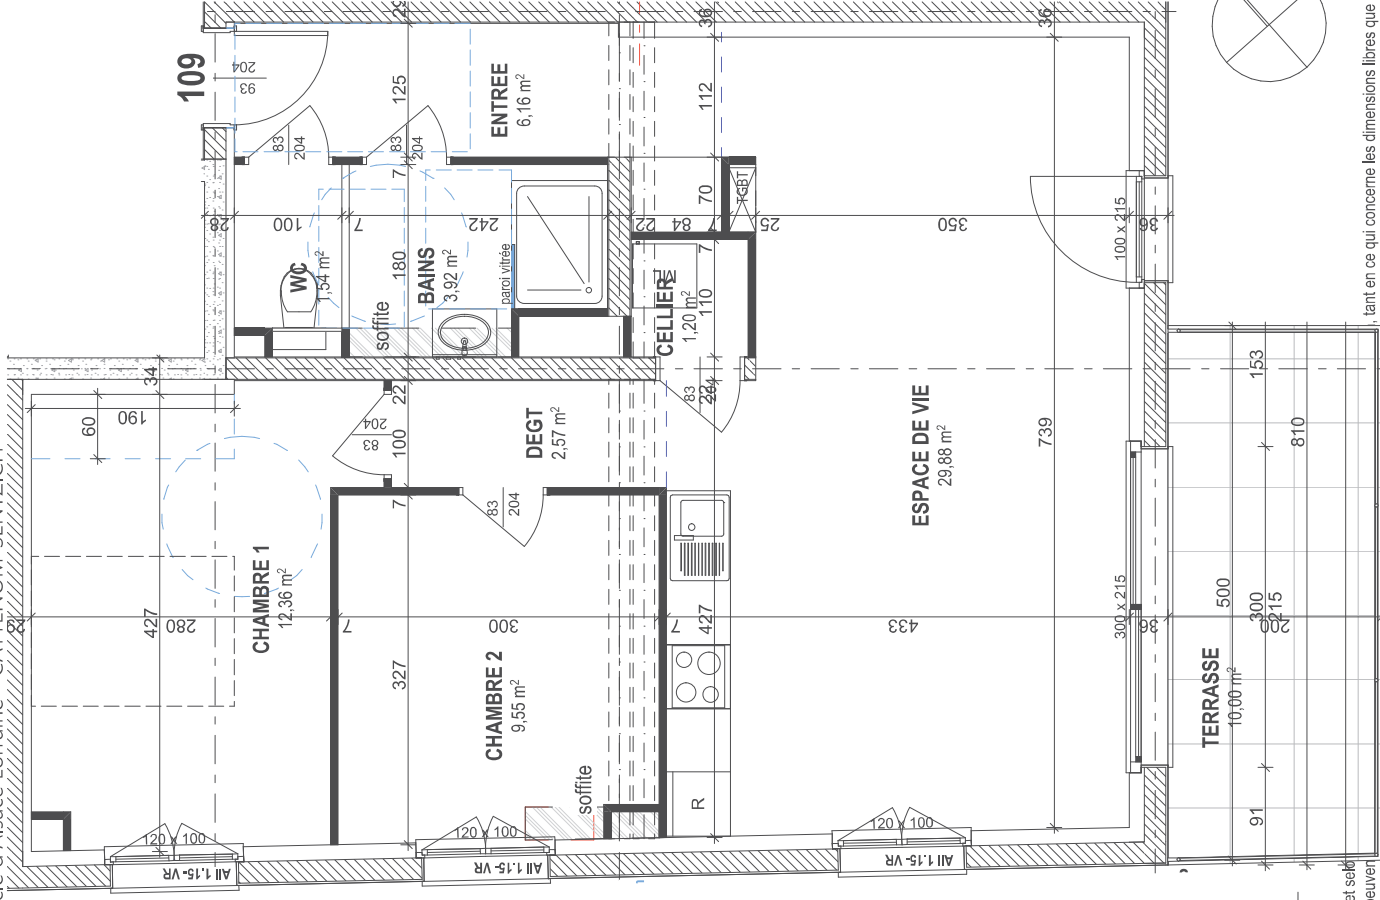

Echelle : 1/50



La superficie privative est calculée conformément à la loi n° 96-117 du 18 décembre 1996 et sold
Le présent document exprime le figure et les dispositions générales du lot. Des variations peuvent
Les retombées de poutres, soffites, faux-plafonds, canalisations ne sont pas tous figurés et peuvent être modifiés pour des raisons techniques.

Lot n° 109	3 P
Entrée	6.16 m ²
WC	1.54 m ²
Bains	3.92 m ²
Espace de vie	29.88 m ²
Cellier	1.20 m ²
Chambre 1	12.36 m ²
Chambre 2	9.55 m ²
Dégagement	2.57 m ²

Surface Habitable	67.18 m²
--------------------------	----------------------------

Terrasse	10.00 m ²
----------	----------------------

